

Noter:


Mål og koter er vejledende og skal af udførende kontrolleres på stedet.

Principdetaljer er udført på baggrund af registrering inden diverse nedrivning.

Findes der afvigelser i projekt materialet ifht. faktiske forhold skal byggeledelsen underrettes, så grundlag- og detaljer kan ajourføres.

Signaturer:

--- Dampspærre 0,2mm

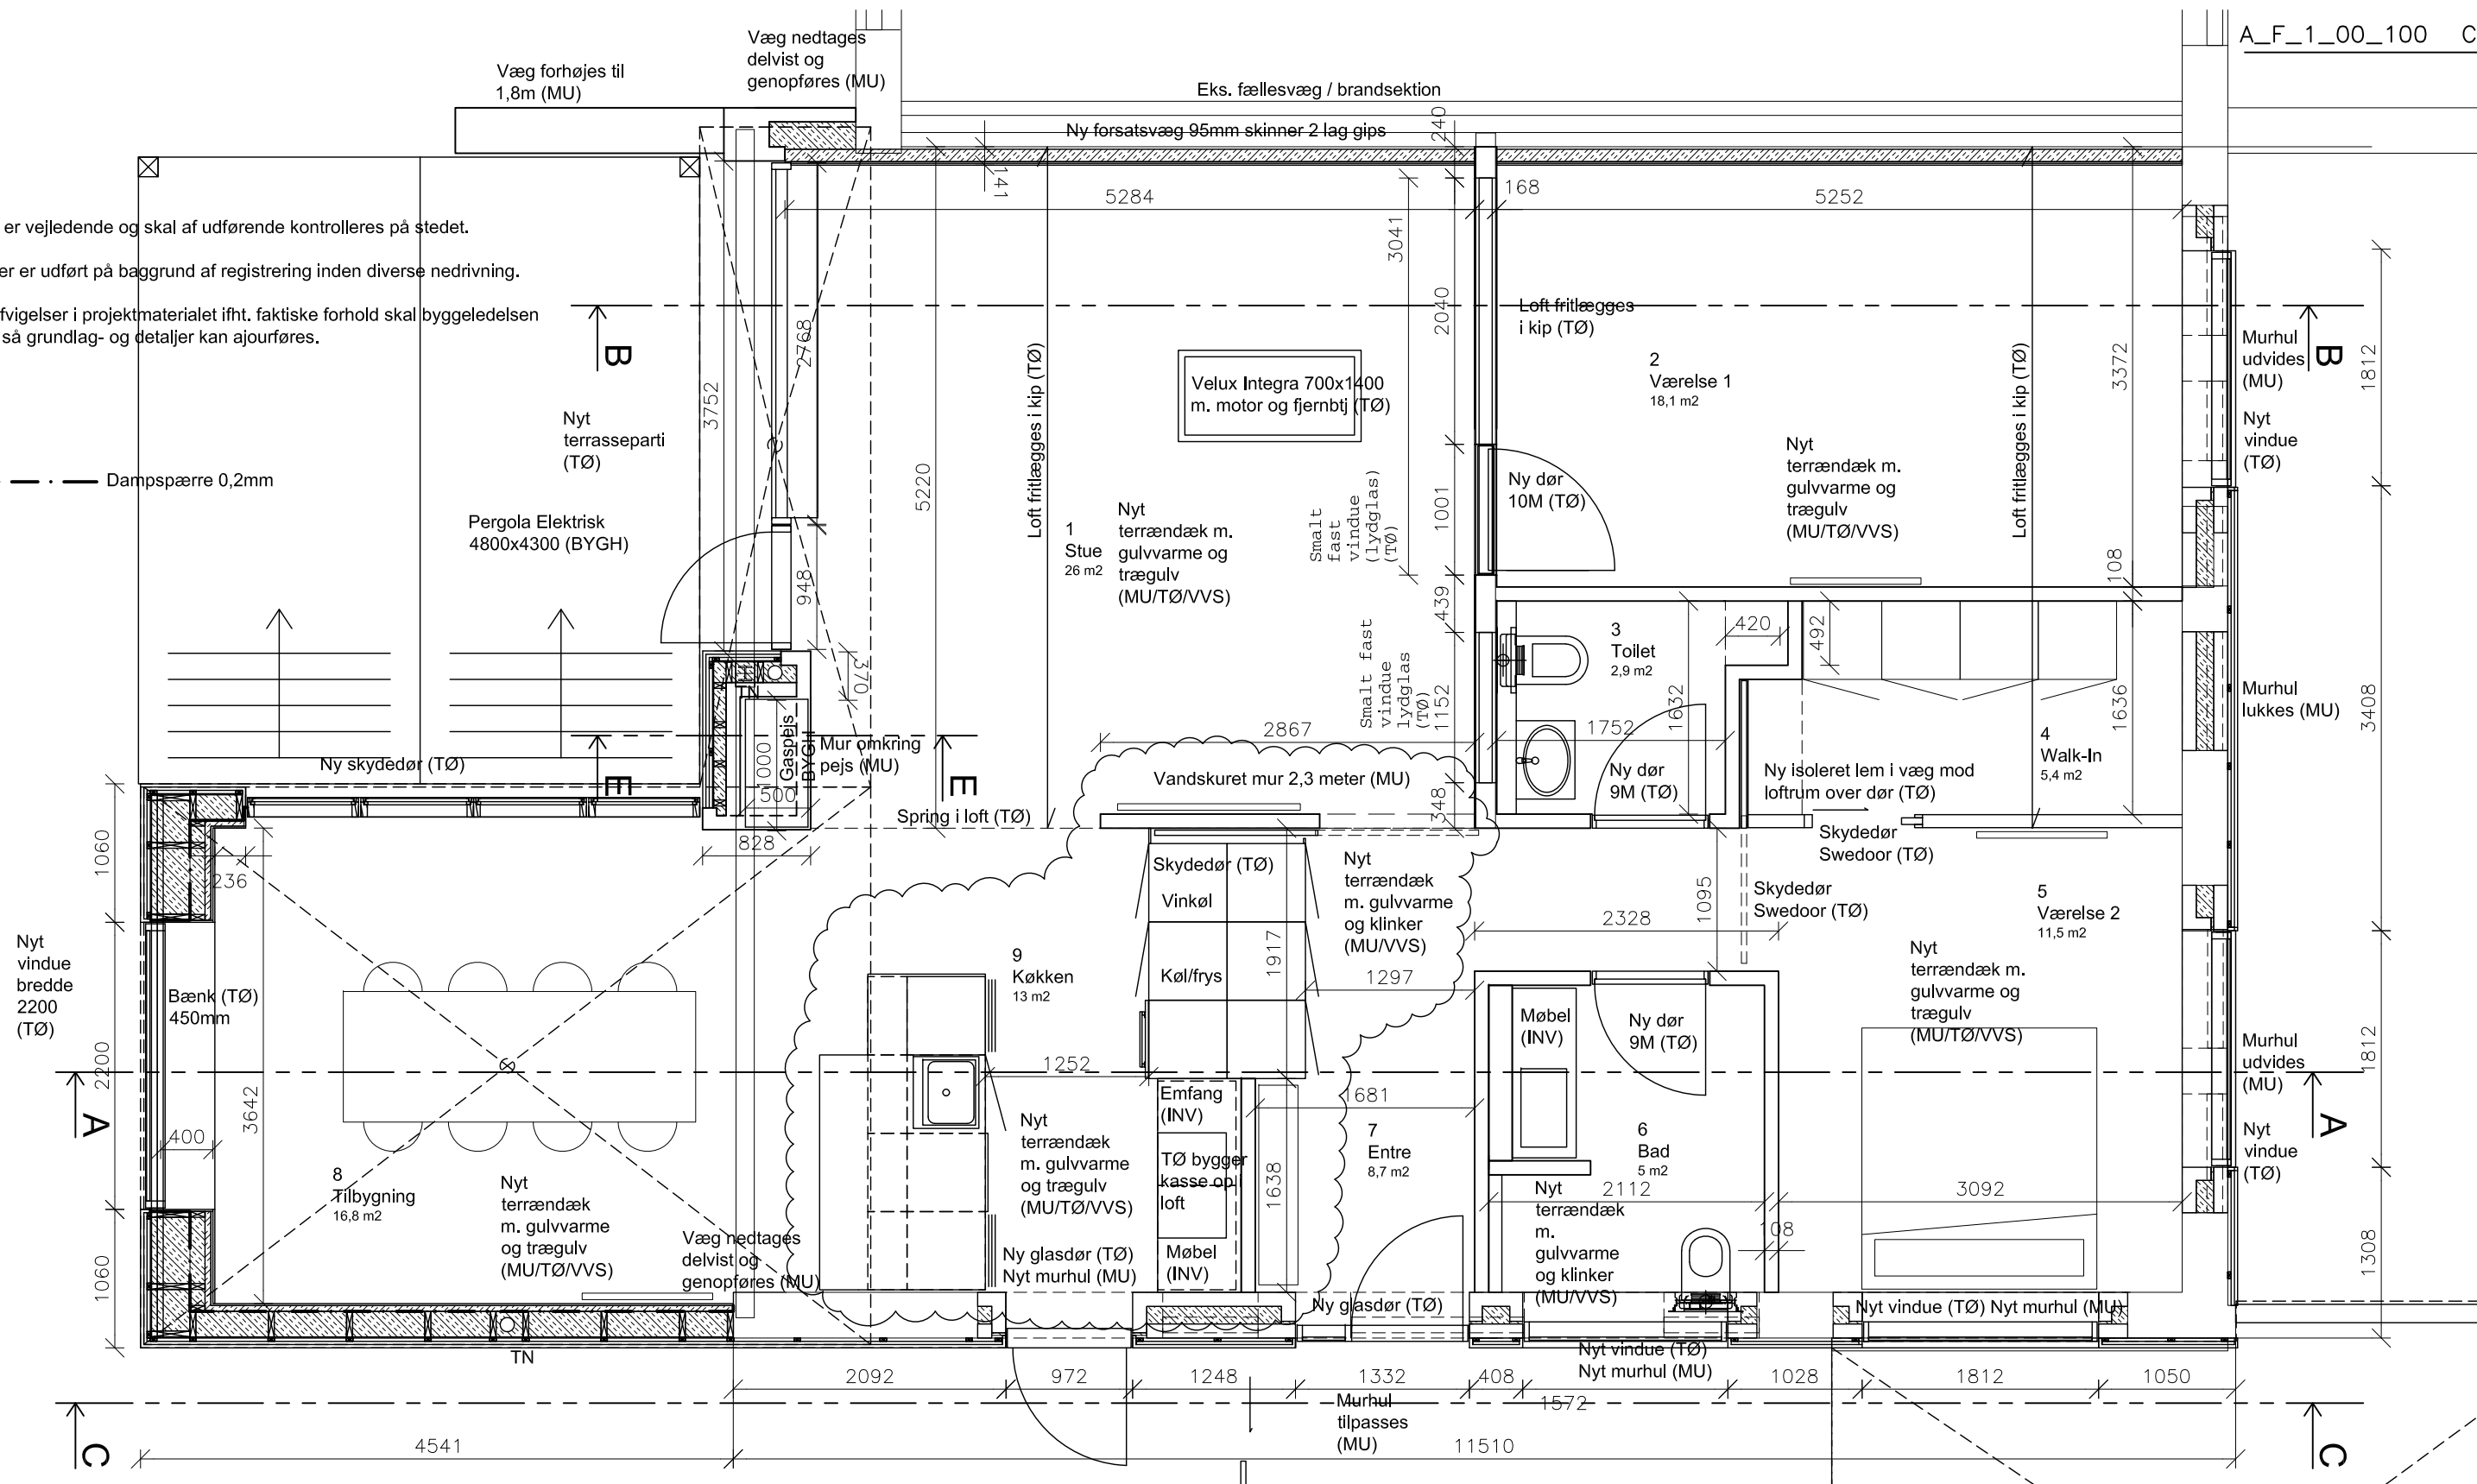

ALLE MÅL KONTROLLERES PÅ STEDET.

Strandmarksvej 30B, 8240 Risskov

No.	Revision	Dato
C	Køkkeninretning rettet	2018-09-27
B	Forsatsvæg mm rettet	2018-09-04
A	Facader syd og øst rettet	2018-08-16

ubbe & hansen
rådgivende ingeniører

Gammel Munkegade 6E, 8000 Århus C
Tlf. 22 80 41 01 E-mail: kun@ubbehansen.dk
Tlf. 26 34 86 99 E-mail: pmh@ubbehansen.dk

Carsten og Charlotte Rotbøll

Plantegning – Fremtidige forhold

Tegnet af:	PMH	Sags nummer:	P2018_053	A_F_1_00_100 C
Kontrolleret af:	KUN	Dato:	2018-07-05	Målestok: 1:50